



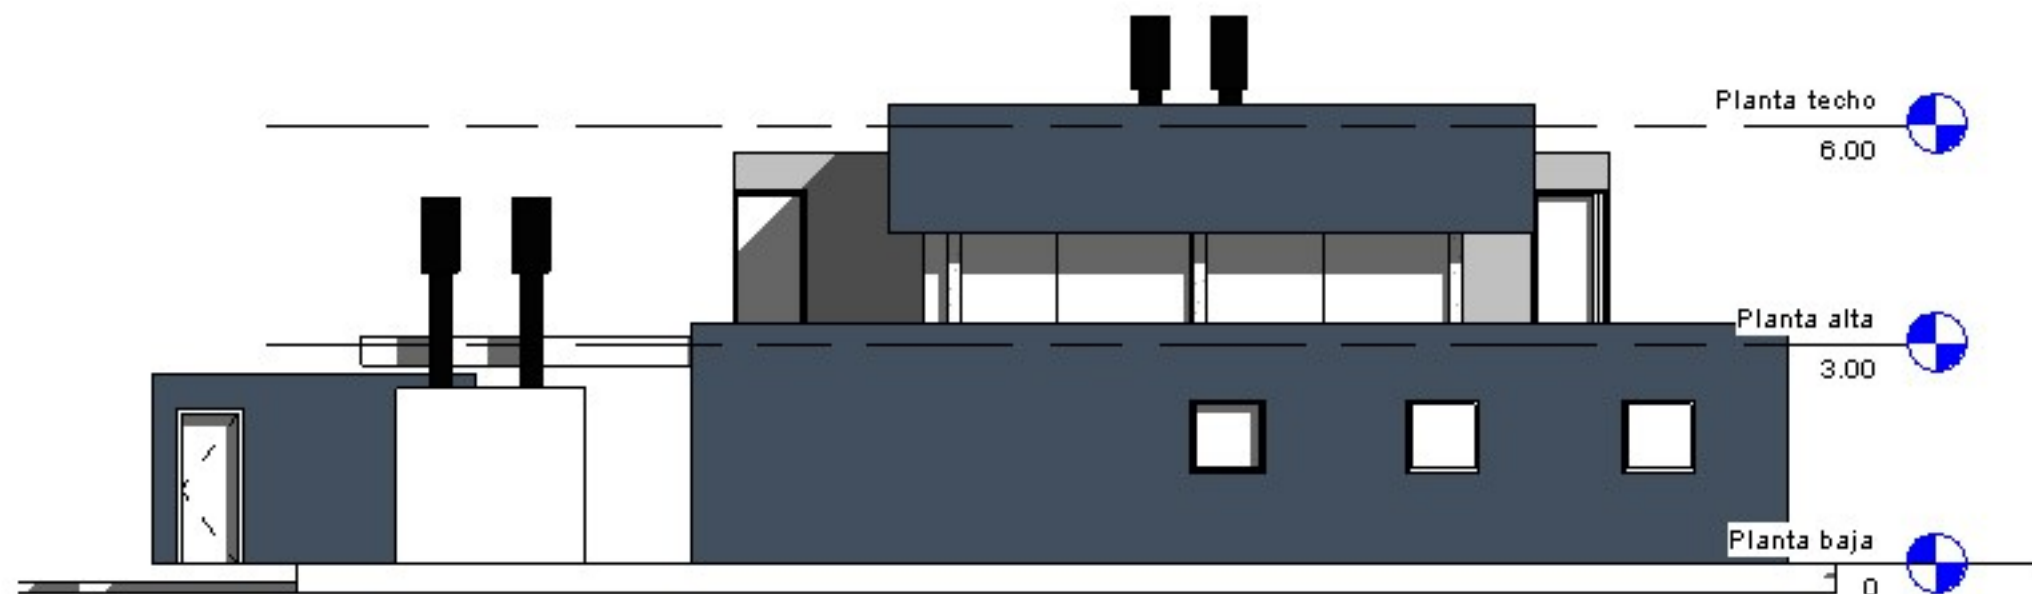


VISTA FRENTE




VISTA FONDO

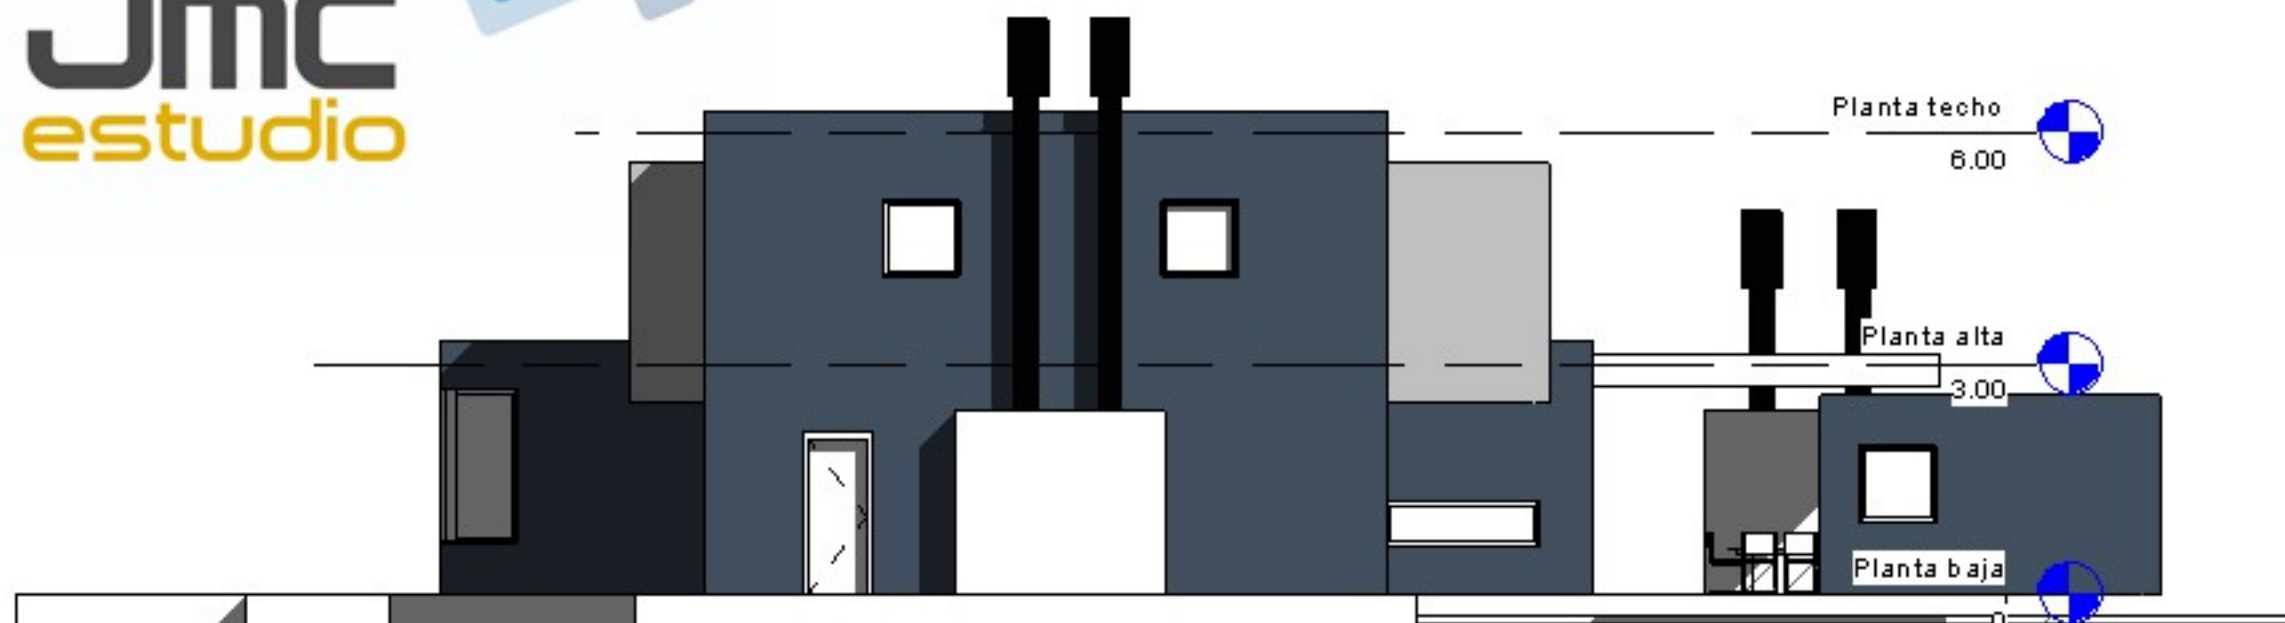

VISTA LATERAL ESTE

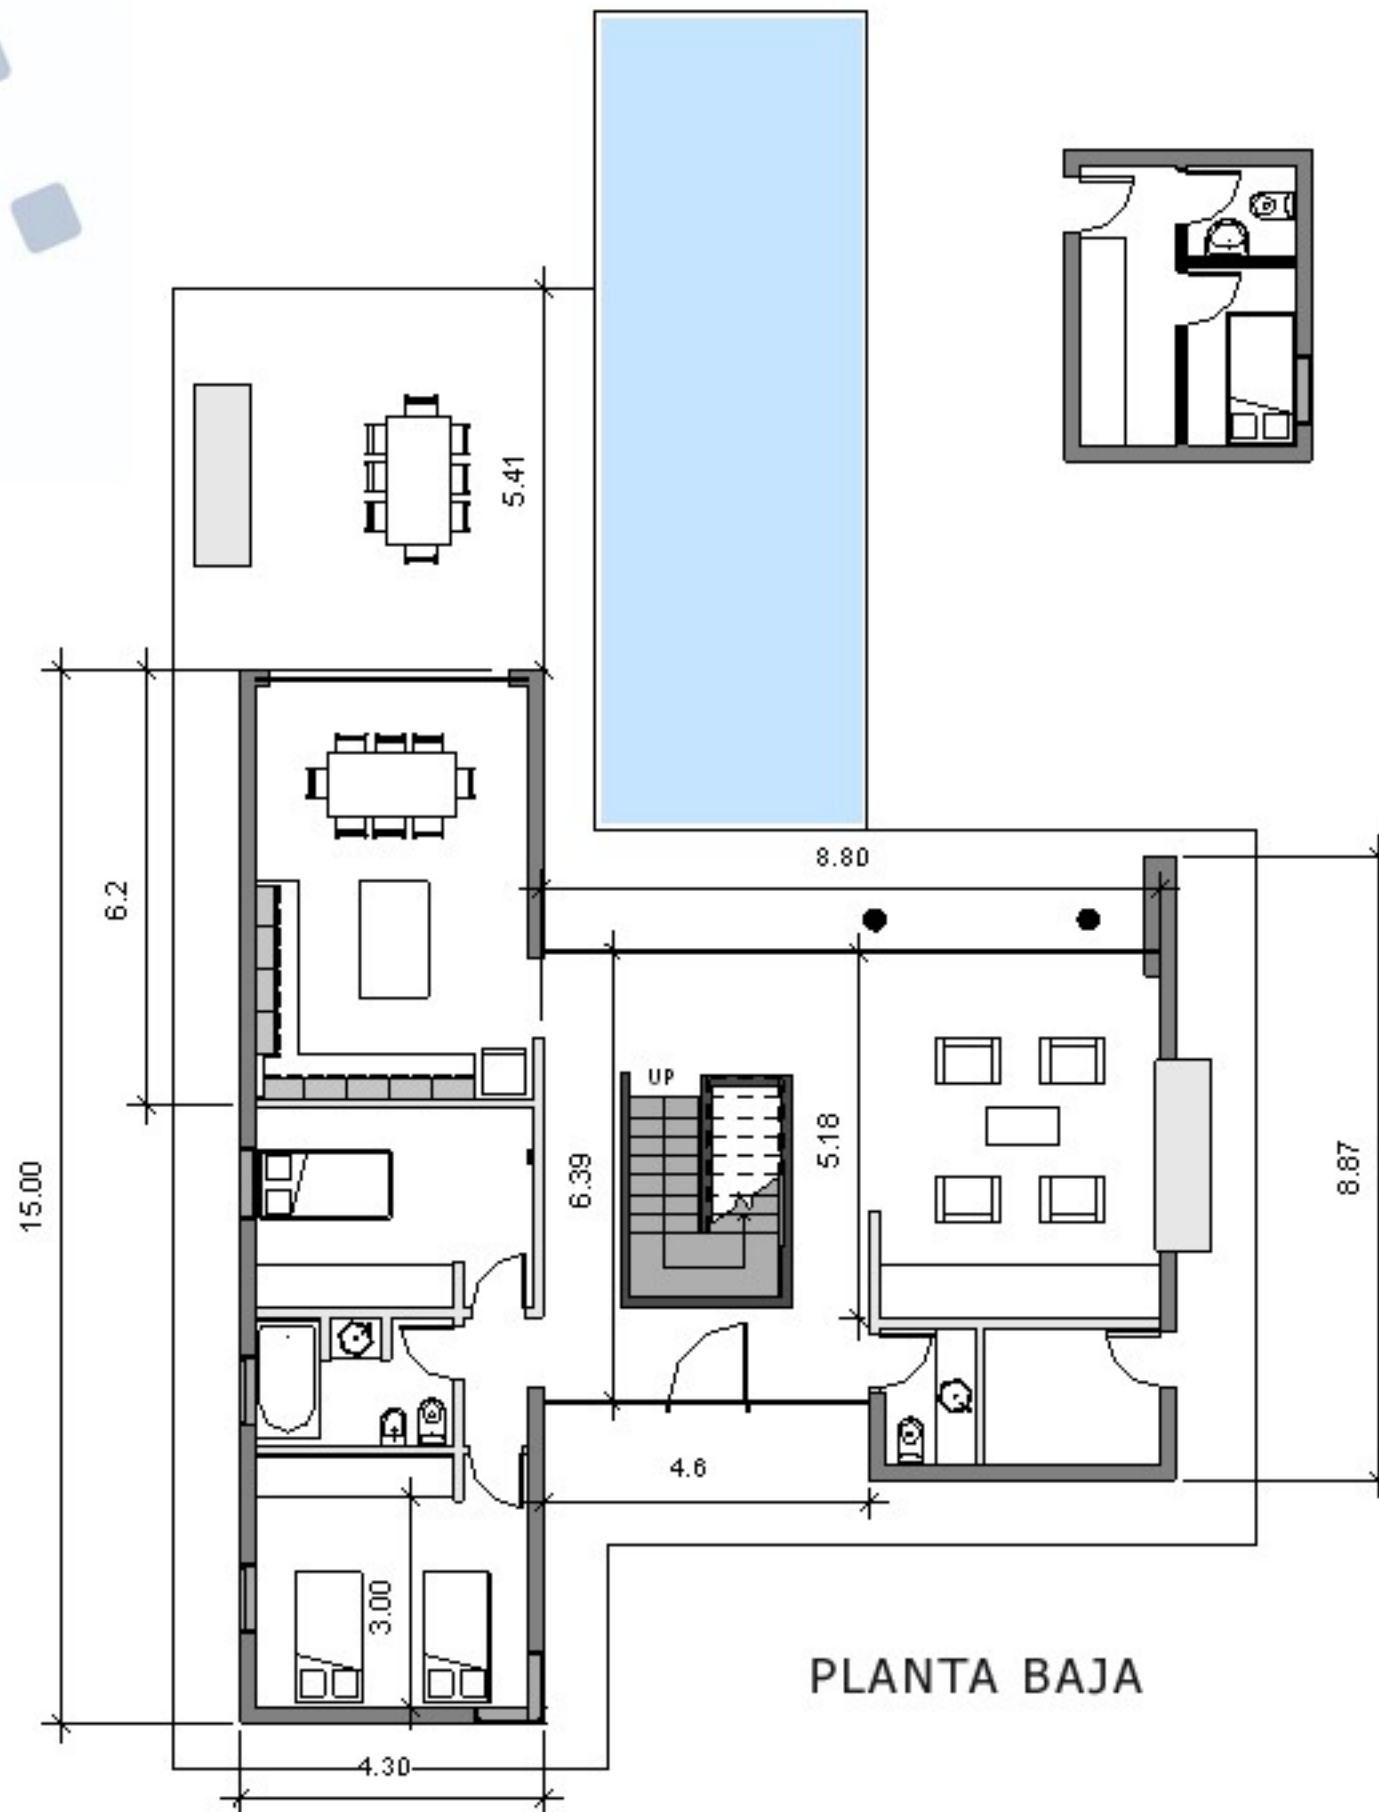

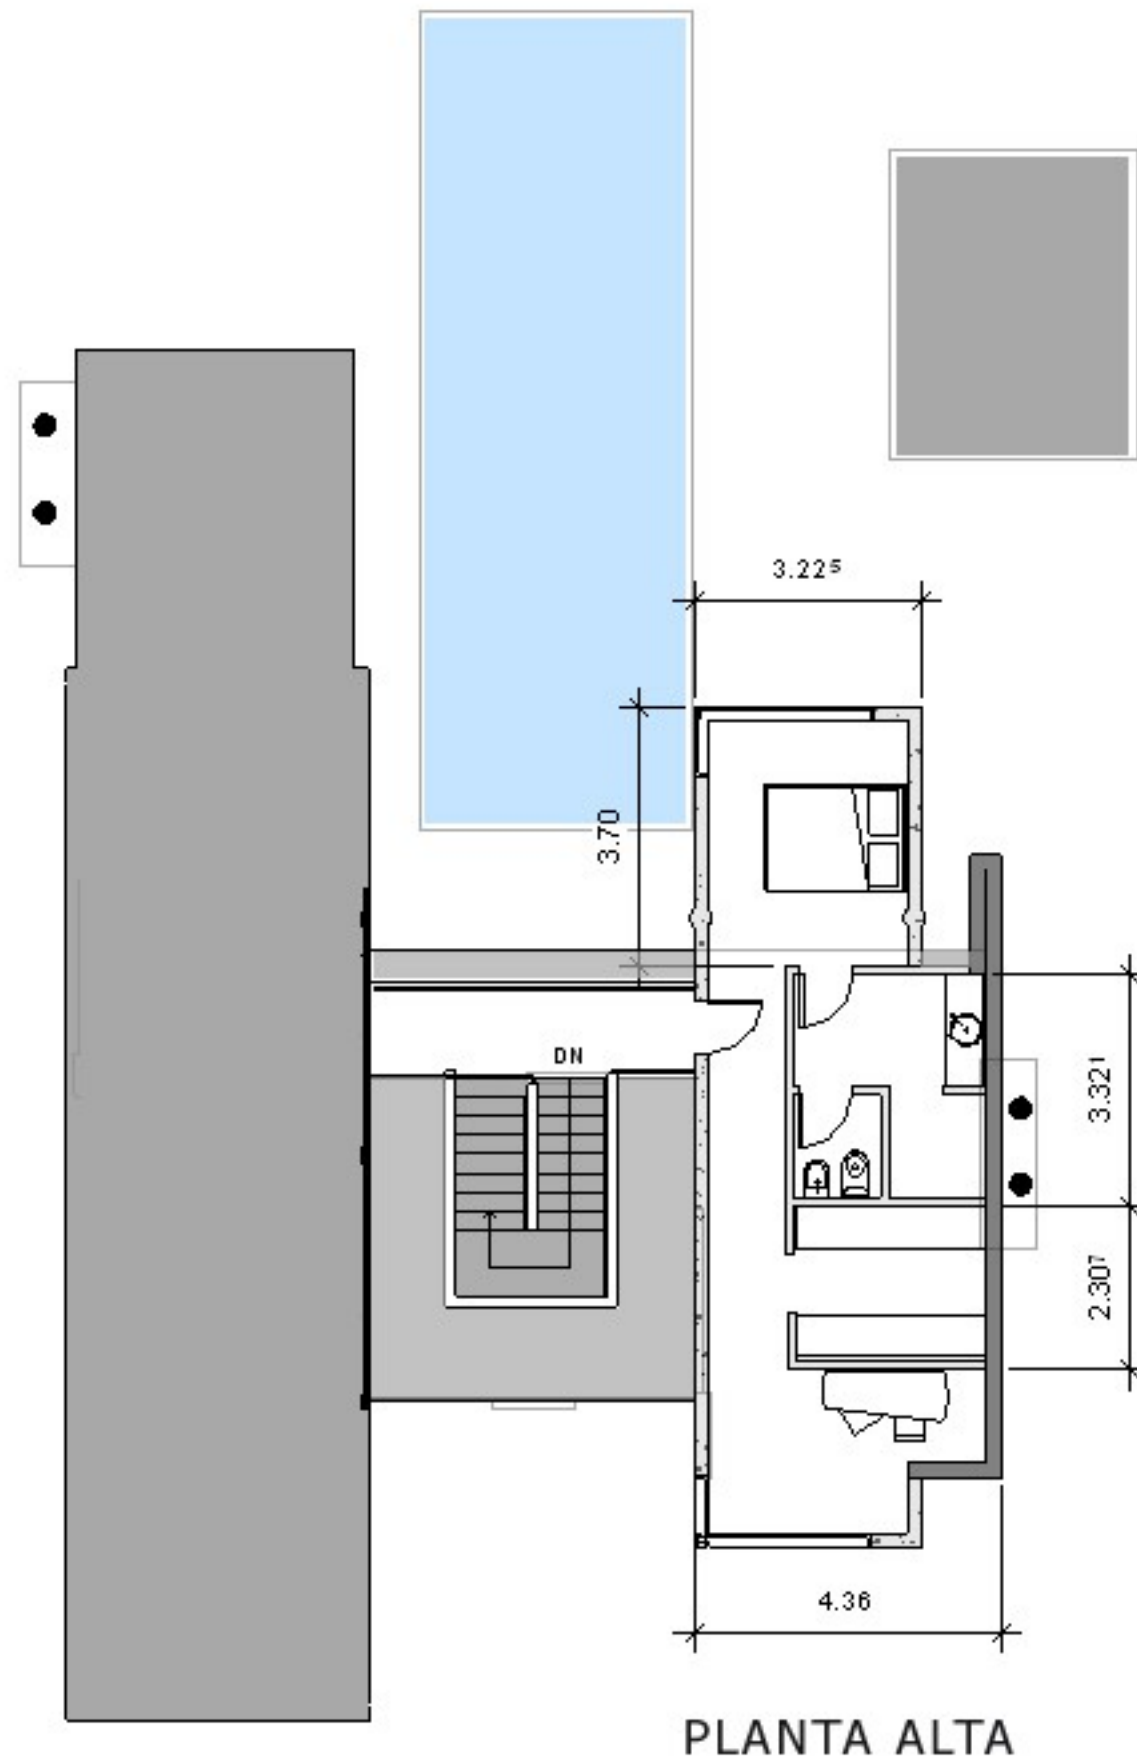

PLANTA ALTA